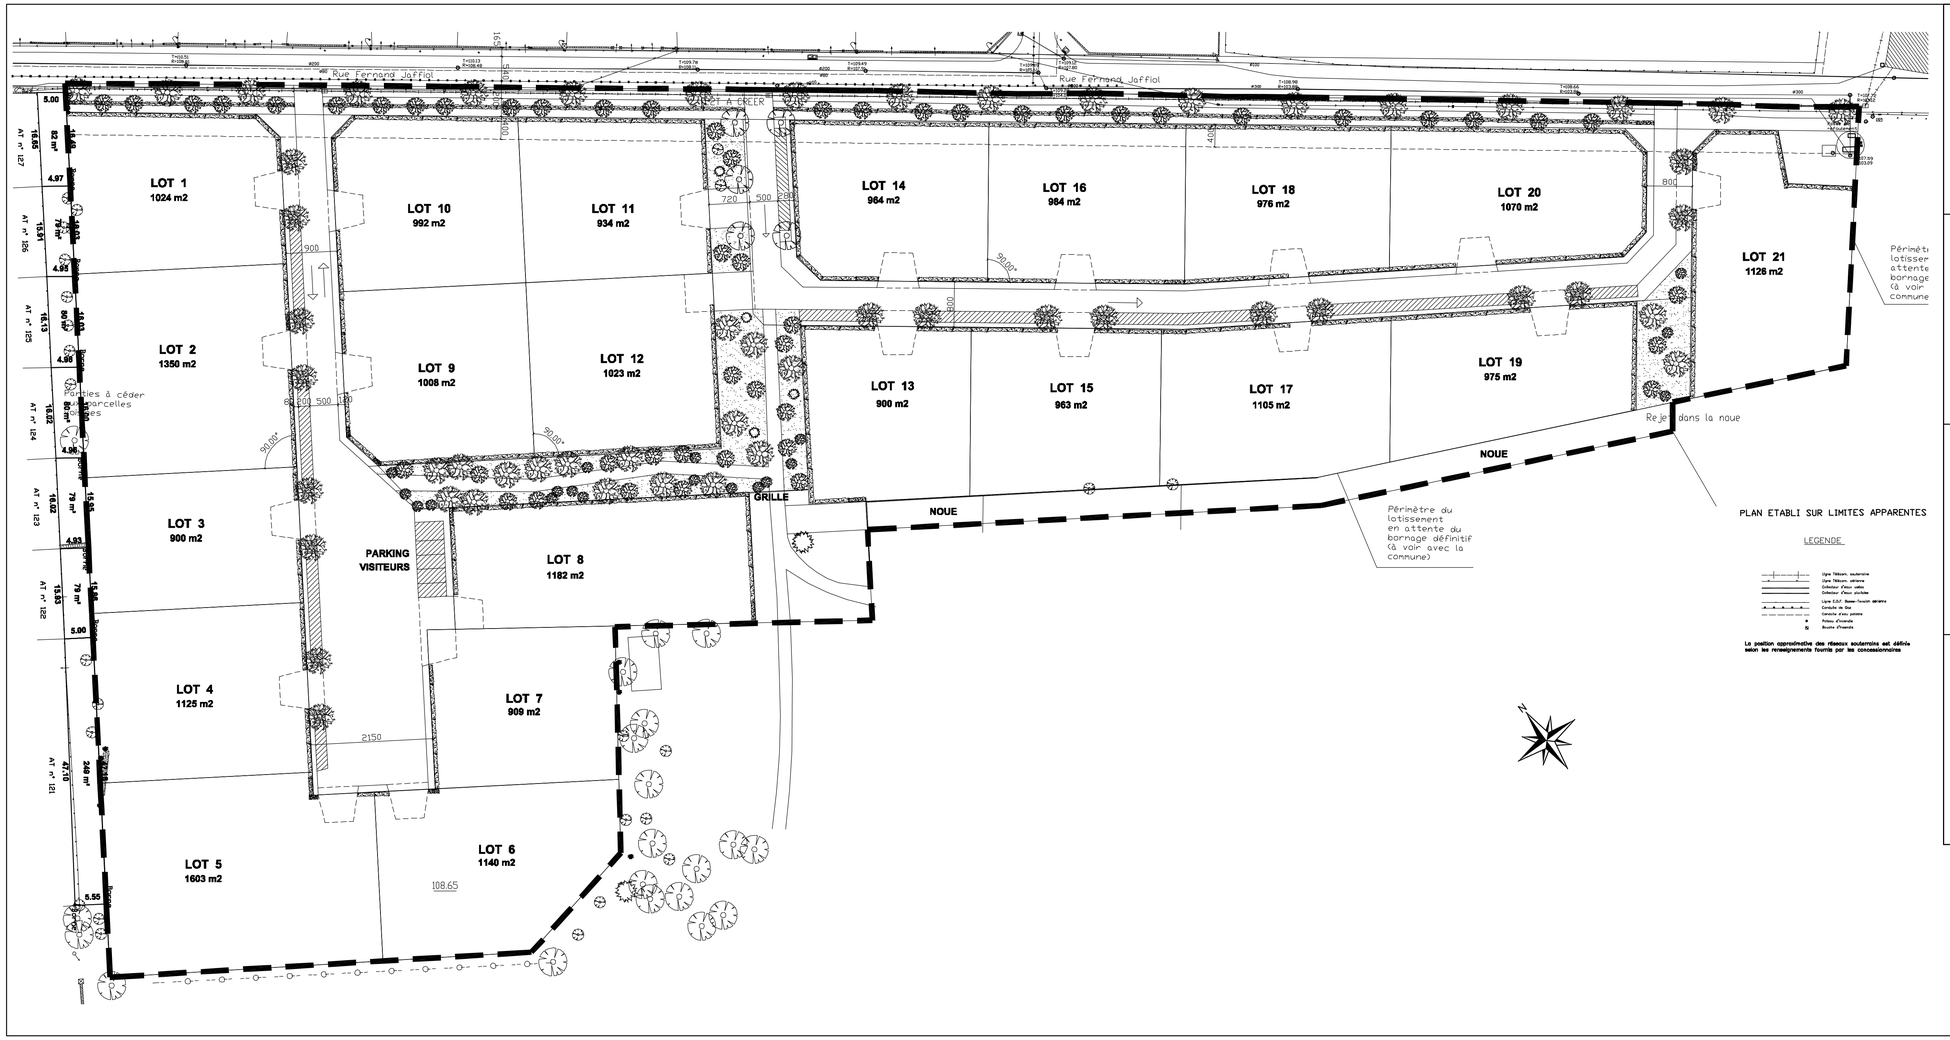



Atelier d' Architecture Frank Plays
46, Rue Courtalon - 10000 TROYES
TEL / FAX : 03.25.79.11.65


# Commune de Pont-Sainte-Marie

Place Langlois

## Lotissement communal "Lebocey"
## à Haute Valeur Paysagère et environnementale

Rue Fernand JAFFIOL

07 / 36/ JAF
D.C.E
Octobre 2008

PROJET
PLAN PARCELLAIRE

03

Echelle : 1/500